


# ÚZEMNÍ STUDIE "US 2 LOKALITA SEVER, VAR. 2 - DUBIČNÉ"


## K. Ú. DUBIČNÉ

### LEGENDA

|   |                        |
|---|------------------------|
| VYMEZENÍ ŘEŠENÉHO ÚZEMÍ   |                        |
|  | HRANICE ŘEŠENÉHO ÚZEMÍ |

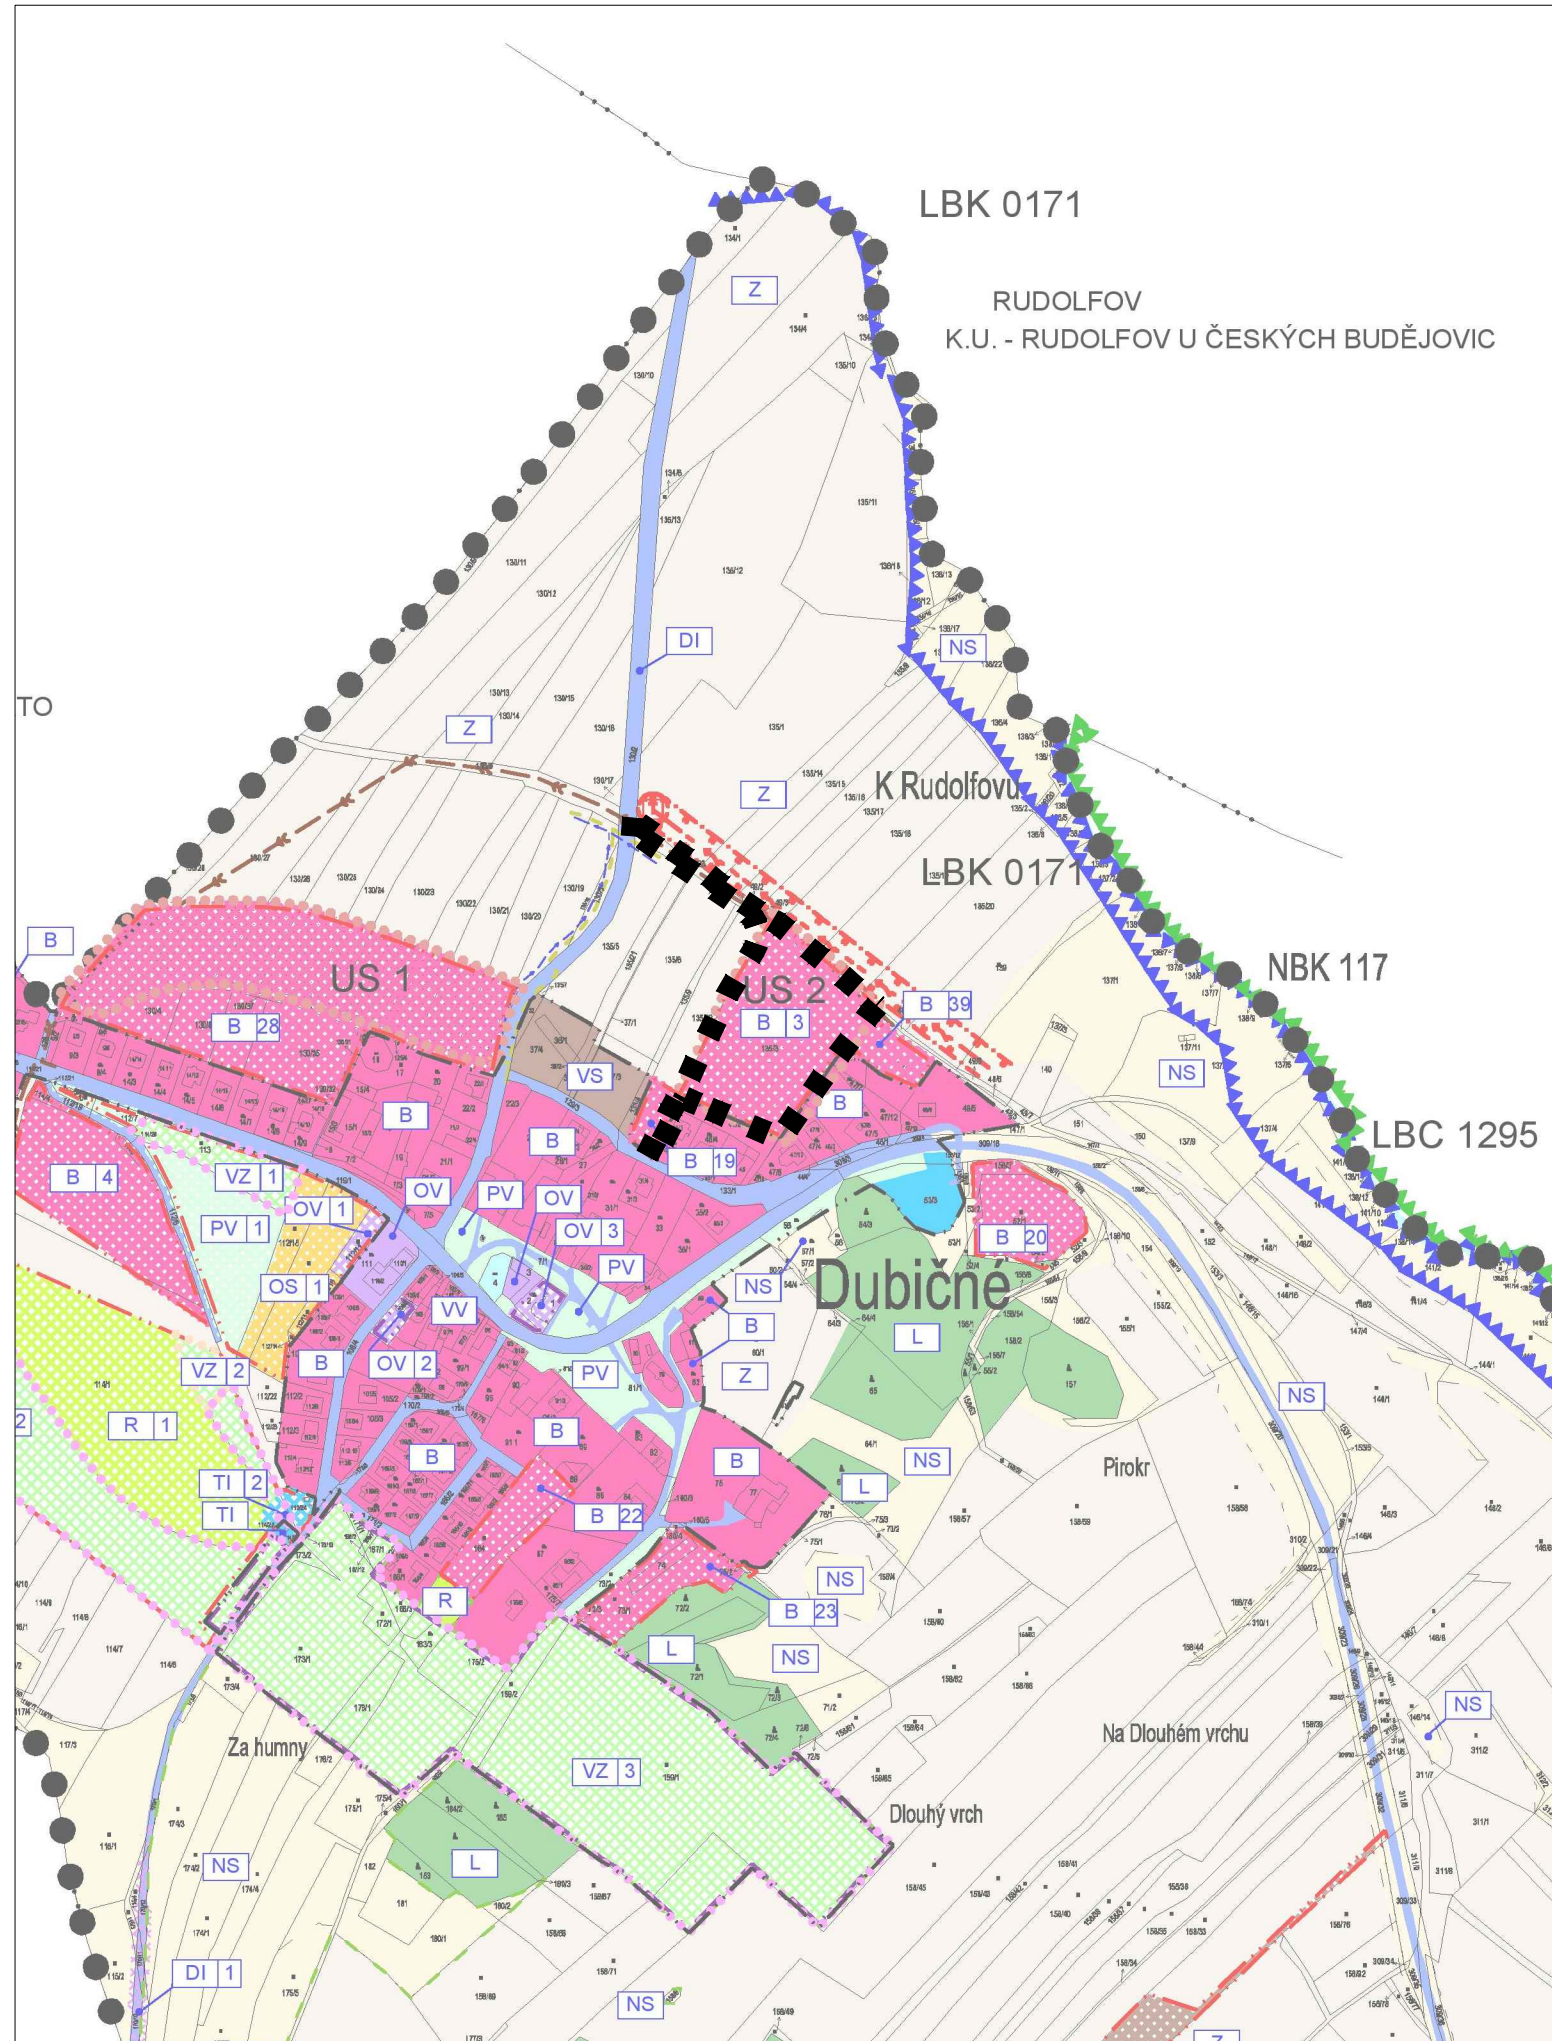

VÝŘEZ Z ÚP DUBIČNÉ - 1.2. HLAVNÍ VÝKRES (ÚPLNÉ ZNĚNÍ ÚZEMNÍHO PLÁNU PO ZMĚNÁCH Č. 1, 2, 3 A 4)

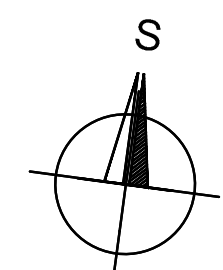

B K ARCHITEKTI s.r.o. PROJEKČNÍ A INŽENÝRSKÁ KANCELÁŘ  
 VODNÍ 12/42, 370 06 ČESKÉ BUDĚJOVICE, tel.: 387 425 213 info@bkarchitekti.cz

|   |               |                       |       |              |                              |
|---|---------------|-----------------------|-------|--------------|------------------------------|
| VEDOUCÍ PROJEKTANT  |               | ZODPOVĚDNÝ PROJEKTANT |       | KRESLIL      |                              |
| ING. ARCH. JIŘÍ BRŮHA   |               | ING. ARCH. JIŘÍ BRŮHA |       | IVA KRÝCHOVÁ |                              |
| ING. VÁCLAV KRAMPERA  |               | IVA KRÝCHOVÁ          |       |              |                              |
| POŘIZOVATEL: OÚ DUBIČNÉ, OPRAVNĚNÁ ÚŘEDNÍ OSOBA POŘIZOVATELE: ING. L. PFAUSEROVÁ      |               |                       |       |              |                              |
| AKCE<br><b>ÚZEMNÍ STUDIE "US 2 LOKALITA SEVER, VAR. 2 - DUBIČNÉ", v k. ú. Dubičné</b> |               |                       |       |              | ČÍSLO VÝKRESU<br><b>B.1.</b> |
| VÝKRES B.1. ŠIRŠÍ VZTAHY  |               |                       |       |              | ČÍSLO PARÉ                   |
| STUPEŇ ÚS – ČISTOPIS  | MĚŘITKO       | 1:5 000               | DATUM | 04/2024      |                              |
| FORMÁT 2A4  | ČÍSLO ZAKÁZKY | 22-039.3              |       |              |                              |