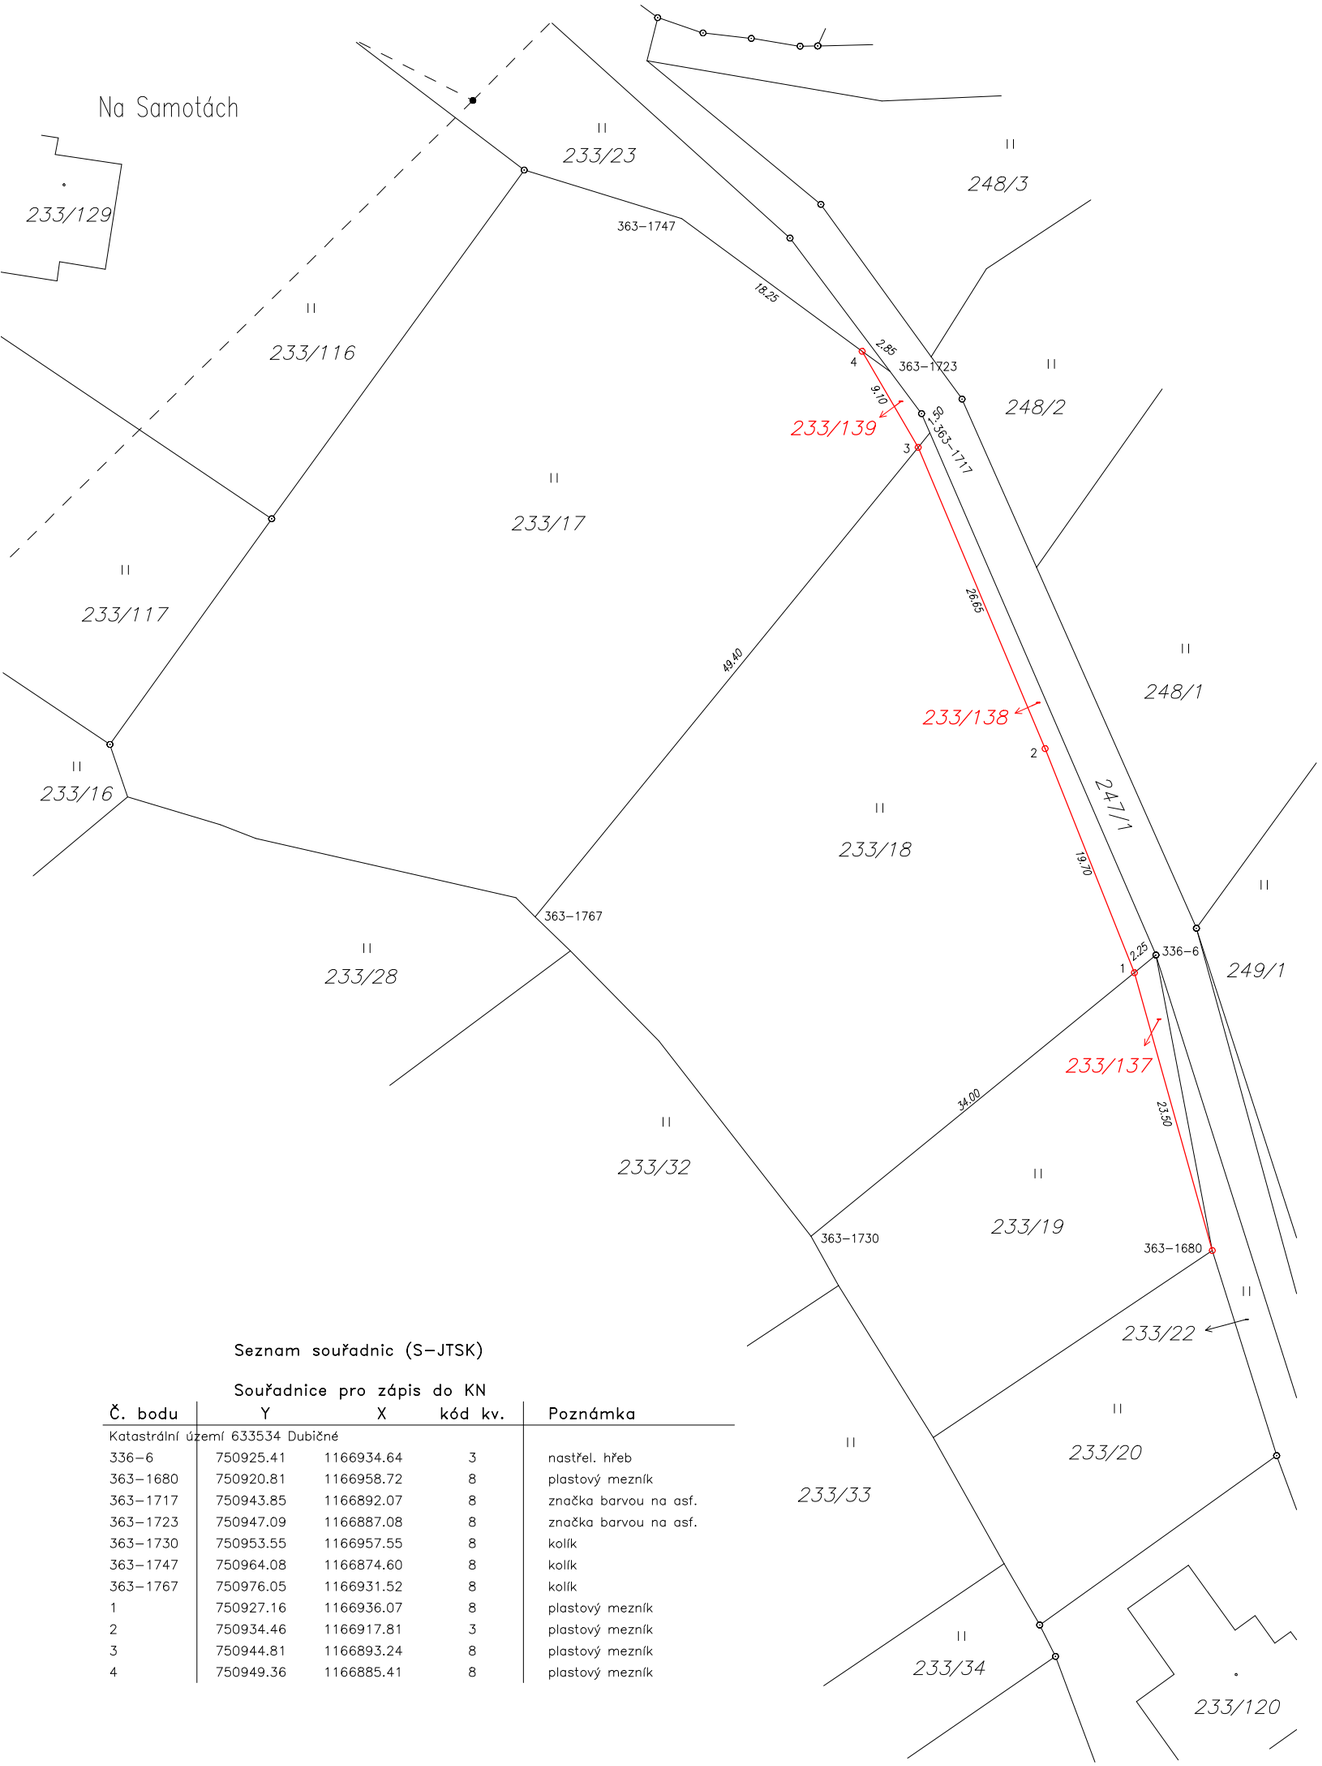

Seznam souřadnic (S–JTSK)

Souřadnice pro zápis do KN

Č. bodu	Y	X	kód kv.	Poznámka
Katastrální území 633534 Dubičné				
336–6	750925.41	1166934.64	3	nastřel. hřeb
363–1680	750920.81	1166958.72	8	plastový mezník
363–1717	750943.85	1166892.07	8	značka barvou na asf.
363–1723	750947.09	1166887.08	8	značka barvou na asf.
363–1730	750953.55	1166957.55	8	kolík
363–1747	750964.08	1166874.60	8	kolík
363–1767	750976.05	1166931.52	8	kolík
1	750927.16	1166936.07	8	plastový mezník
2	750934.46	1166917.81	3	plastový mezník
3	750944.81	1166893.24	8	plastový mezník
4	750949.36	1166885.41	8	plastový mezník

VÝKAZ DOSAVADNÍHO A NOVÉHO STAVU ÚDAJŮ KATASTRU NEMOVITOSTÍ

Dosavadní stav					Nový stav													
Označení pozemku parc. číslem	Výměra parcely			Druh pozemku / Způsob využití	Označení pozemku parc. číslem	Výměra parcely			Druh pozemku / Způsob využití	Typ stavby / Způsob využití	Způs. určení výměr	Porovnání se stavem evidence právních vztahů: Díl přechází z pozemku označeného v katastru nemovitostí	dřívější poz. evidenci	Číslo listu vlastnictví	Výměra dílu			Označení dílu
	ha	m²				ha	m²								ha	m²		
233/17		21	96	travní p.	233/17		21	86	travní p.		0							
					233/139			10	ostat.pl. / ostat.komunikace		0	233/17		94		10		
233/18		16	55	travní p.	233/18		15	78	travní p.		0							
					233/138			77	ostat.pl. / ostat.komunikace		0	233/18		389		77		
233/19		6	56	travní p.	233/19		6	32	travní p.		0							
					233/137			24	ostat.pl. / ostat.komunikace		0	233/19		214		24		
		45	07				45	07										

Výkaz údajů o bonitovaných půdně ekologických jednotkách (BPEJ) k parcelám nového stavu

Parcelní číslo podle katastru nemovitostí	Parcelní číslo podle zjednodušené evidence	Kód BPEJ	Výměra ha	Výměra m²	BPEJ na dílu parcely	Parcelní číslo podle katastru nemovitostí	Parcelní číslo podle zjednodušené evidence	Kód BPEJ	Výměra ha	Výměra m²	BPEJ na dílu parcely
233/17		72911		21 86							
233/18		72911		15 78							
233/19		72911		6 32							

GEOMETRICKÝ PLÁN pro

rozdělení pozemku

Vyhotovitel: *Ing. Karel Mika, Požárníků 1457/16, 37316 Dobrá Voda u Č. Bud., IČ 72358645*

Číslo plánu: *708–113/2024*

Okres: *České Budějovice*

Obec: *Dubičné*

Kat. území: *Dubičné*

Mapový list: *Č. Budějovice 0–3/23 (DKM)*

Dosavadním vlastníkům pozemků byla poskytnuta možnost seznámit se v terénu s průběhem navrhovaných nových hranic, které byly označeny předepsaným způsobem:

plastové mezníky

Geometrický plán ověřil autorizovaný zeměměřický inženýr:

Jméno, příjmení: *Ing. Kateřina Dvořáková*

Číslo položky seznamu autorizovaných zeměměřických inženýrů: *2381*

Dne: *1.8.2024* Číslo: *205/2024*

Náležitostmi a přesností odpovídá právním předpisům.

Katastrální úřad souhlasí s očíslováním parcel.

Stejnopis ověřil autorizovaný zeměměřický inženýr:

Jméno, příjmení: *Ing. Kateřina Dvořáková*

Číslo položky seznamu autorizovaných zeměměřických inženýrů:

Dne: Číslo:

Tento stejnopis odpovídá geometrickému plánu v elektronické podobě uloženému v dokumentaci katastrálního úřadu.

Ověření stejnopisu geometrického plánu v listinné podobě.