



ÚZEMNÍ STUDIE "US 2 LOKALITA SEVER, VAR. 2 - DUBIČNÉ"

K. Ú. DUBIČNÉ

LEGENDA

VYMEZENÍ ŘEŠENÉHO ÚZEMÍ		
		HRANICE ŘEŠENÉHO ÚZEMÍ

HRANICE A ZNAČENÍ		
STAV	NÁVRH	
K. Ú. DUBIČNÉ		HRANICE KATASTRÁLNÍHO ÚEMÍ
		HRANICE ZASTAVĚNÉHO ÚZEMÍ (DLE ÚZ ÚP)
		HRANICE A OZNAČENÍ ZASTAVITELNÝCH PLOCH (DLE ÚZ ÚP)
		POPIS PLOCH S ROZDÍLNÝM ZPŮSOBEM VYUŽITÍ (DLE ÚZ ÚP)
		HRANICE A ČÍSLO PARCELY DLE KATASTRU NEMOVITOSTÍ
		VNITŘNÍ KRESBA KATASTRÁLNÍ MAPY DLE KATASTRU NEMOVITOSTÍ
		STÁVAJÍCÍ OBJEKT DLE KATASTRU NEMOVITOSTÍ
		HRANICE MEZI POZEMKY RD (PARCELACE)
		OZNAČENÍ STAVEBNÍHO POZEMKU
		VÝMĚRA STAVEBNÍHO POZEMKU
		ORIENTAČNÍ KÓTY ODSTUPŮ A VZDÁLENOSTÍ
		ORIENTAČNÍ UMÍSTĚNÍ VJEZDŮ NA POZEMKY
		ANALÝZA VÝŠKOPISU (ZÁKRES PO 1 M)

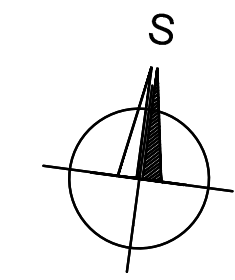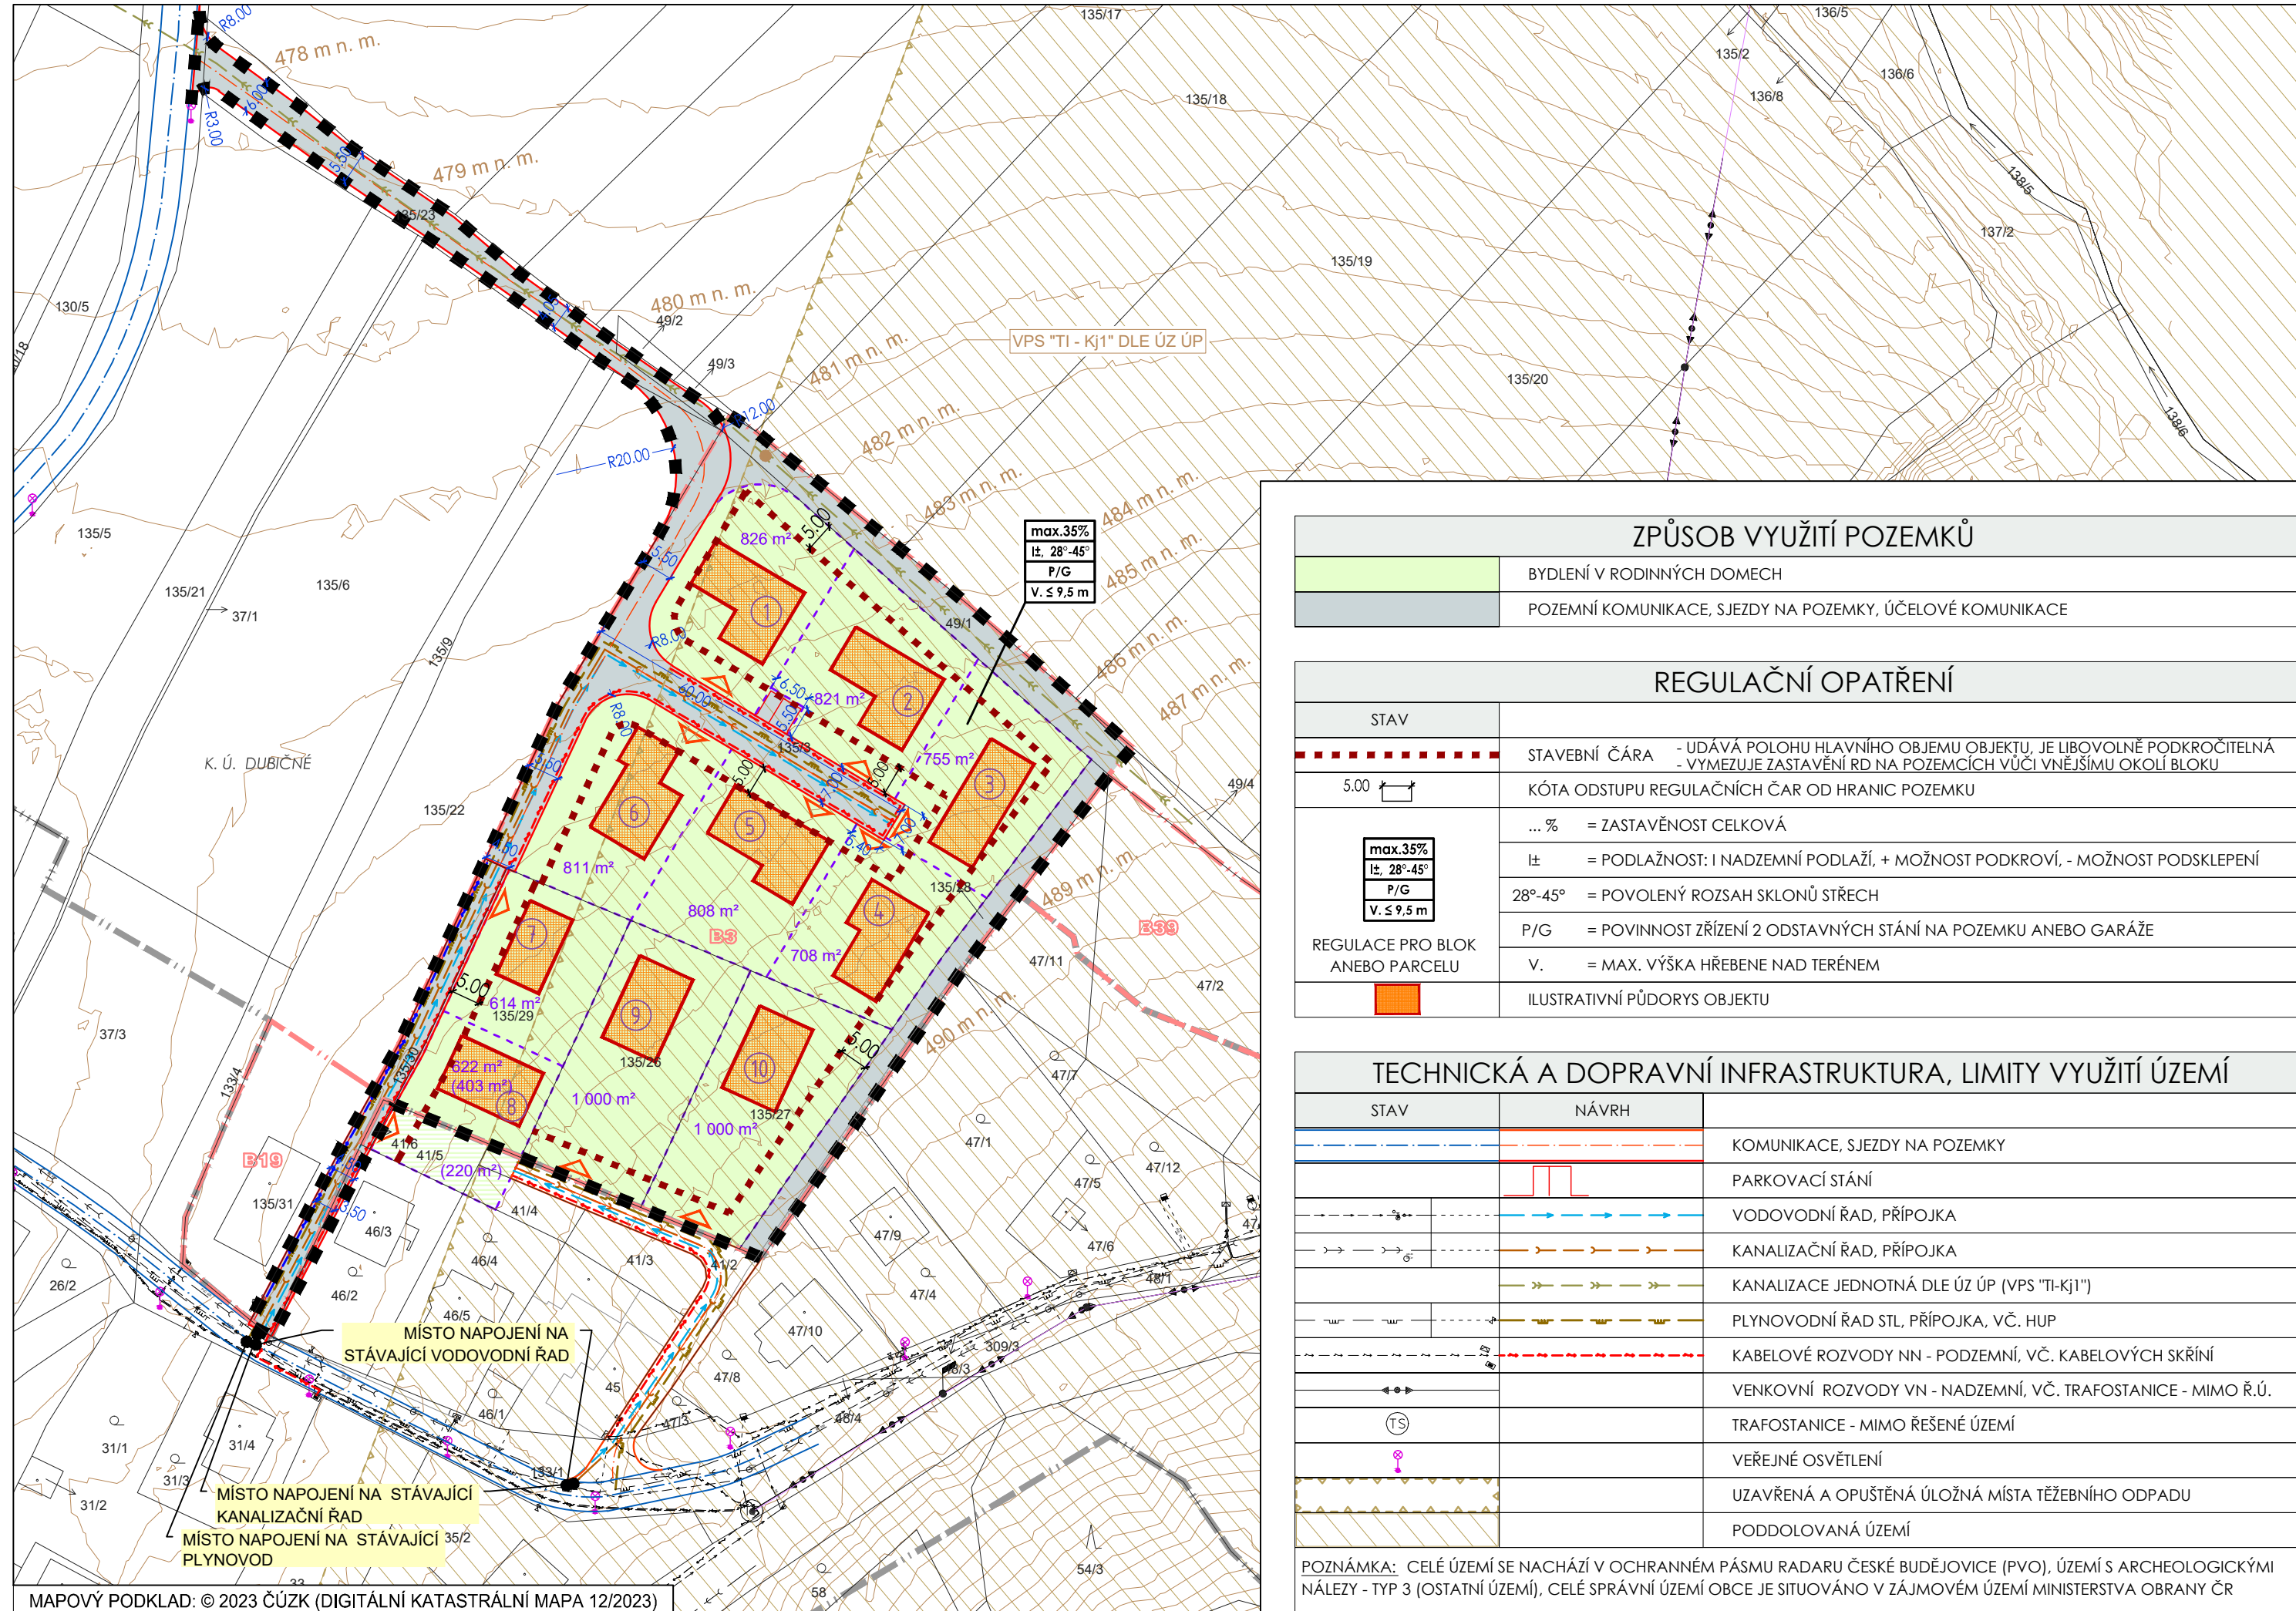

B K A R C H I T E K T I s.r.o. PROJEKČNÍ A INŽENÝRSKÁ KANCELÁŘ
 VODNÍ 12/42, 370 06 ČESKÉ BUDĚJOVICE, tel.: 387 425 213 info@bkarchitekti.cz

VEDOUCÍ PROJEKTANT	ZODPOVĚDNÝ PROJEKTANT	KRESLIL
ING. ARCH. JIŘÍ BRŮHA	ING. ARCH. JIŘÍ BRŮHA	IVA KRÝCHOVÁ
ING. VÁCLAV KRAMPERA	IVA KRÝCHOVÁ	
POŘIZOVATEL: OÚ DUBIČNÉ, OPRAVNĚNÁ ÚŘEDNÍ OSOBA POŘIZOVATELE: ING. L. PFAUSEROVÁ		

AKCE		ČÍSLO VÝKRESU
ÚZEMNÍ STUDIE "US 2 LOKALITA SEVER, VAR. 2 - DUBIČNÉ", v k. ú. Dubičné		B.2.
		ČÍSLO PARÉ
VÝKRES B.2. HLAVNÍ VÝKRES		
STUPEŇ ÚS - ČISTOPIS	MĚŘITKO 1:5 000	DATUM 04/2024
FORMÁT 2A4	ČÍSLO ZAKÁZKY 22-039.3	