




- ⊗ SVÍTLIDLO LED SADOVÉ BGP281 T25 DM50 /722 26W 3000K NA STOŽÁRU K6, VLOŽENÍ DLE SITUACE, ŽÁROVĚ ZINKOVANÉ
- KABEL CYKY 4Bx10 V KOFOFLEX #50 SOUBĚŽNĚ ULOŽEN ZEMNÍCI PÁSEK FeZn 30/4

VEŘEJNÉ OSVĚTLENÍ

| | | |
|------------------|------------------------------------|-------------------|
| Zodp. projektant | Projektant | Vypracoval |
| JOSEF SOBÍŠEK | MARTIN VAŇAS DIS. | MARTIN VAŇAS DIS. |
| Investor | Obec Dubičné, Dubičně 15, 373 71 | Rudolfov |
| Akce | VEŘEJNÉ OSVĚTLENÍ DUBIČNÉ – SAMOTY | |
| Čís. zakázky | 049/2023 | Formát |
| | | BxA4 |
| | | Datum |
| | | 7/2023 |
| | | Stupeň |
| | | JP |
| | | List/Listů |
| | | — |
| Měřítko | 1:500 | Výkres č. |
| | | E1.1 |

Příloha SITUACE

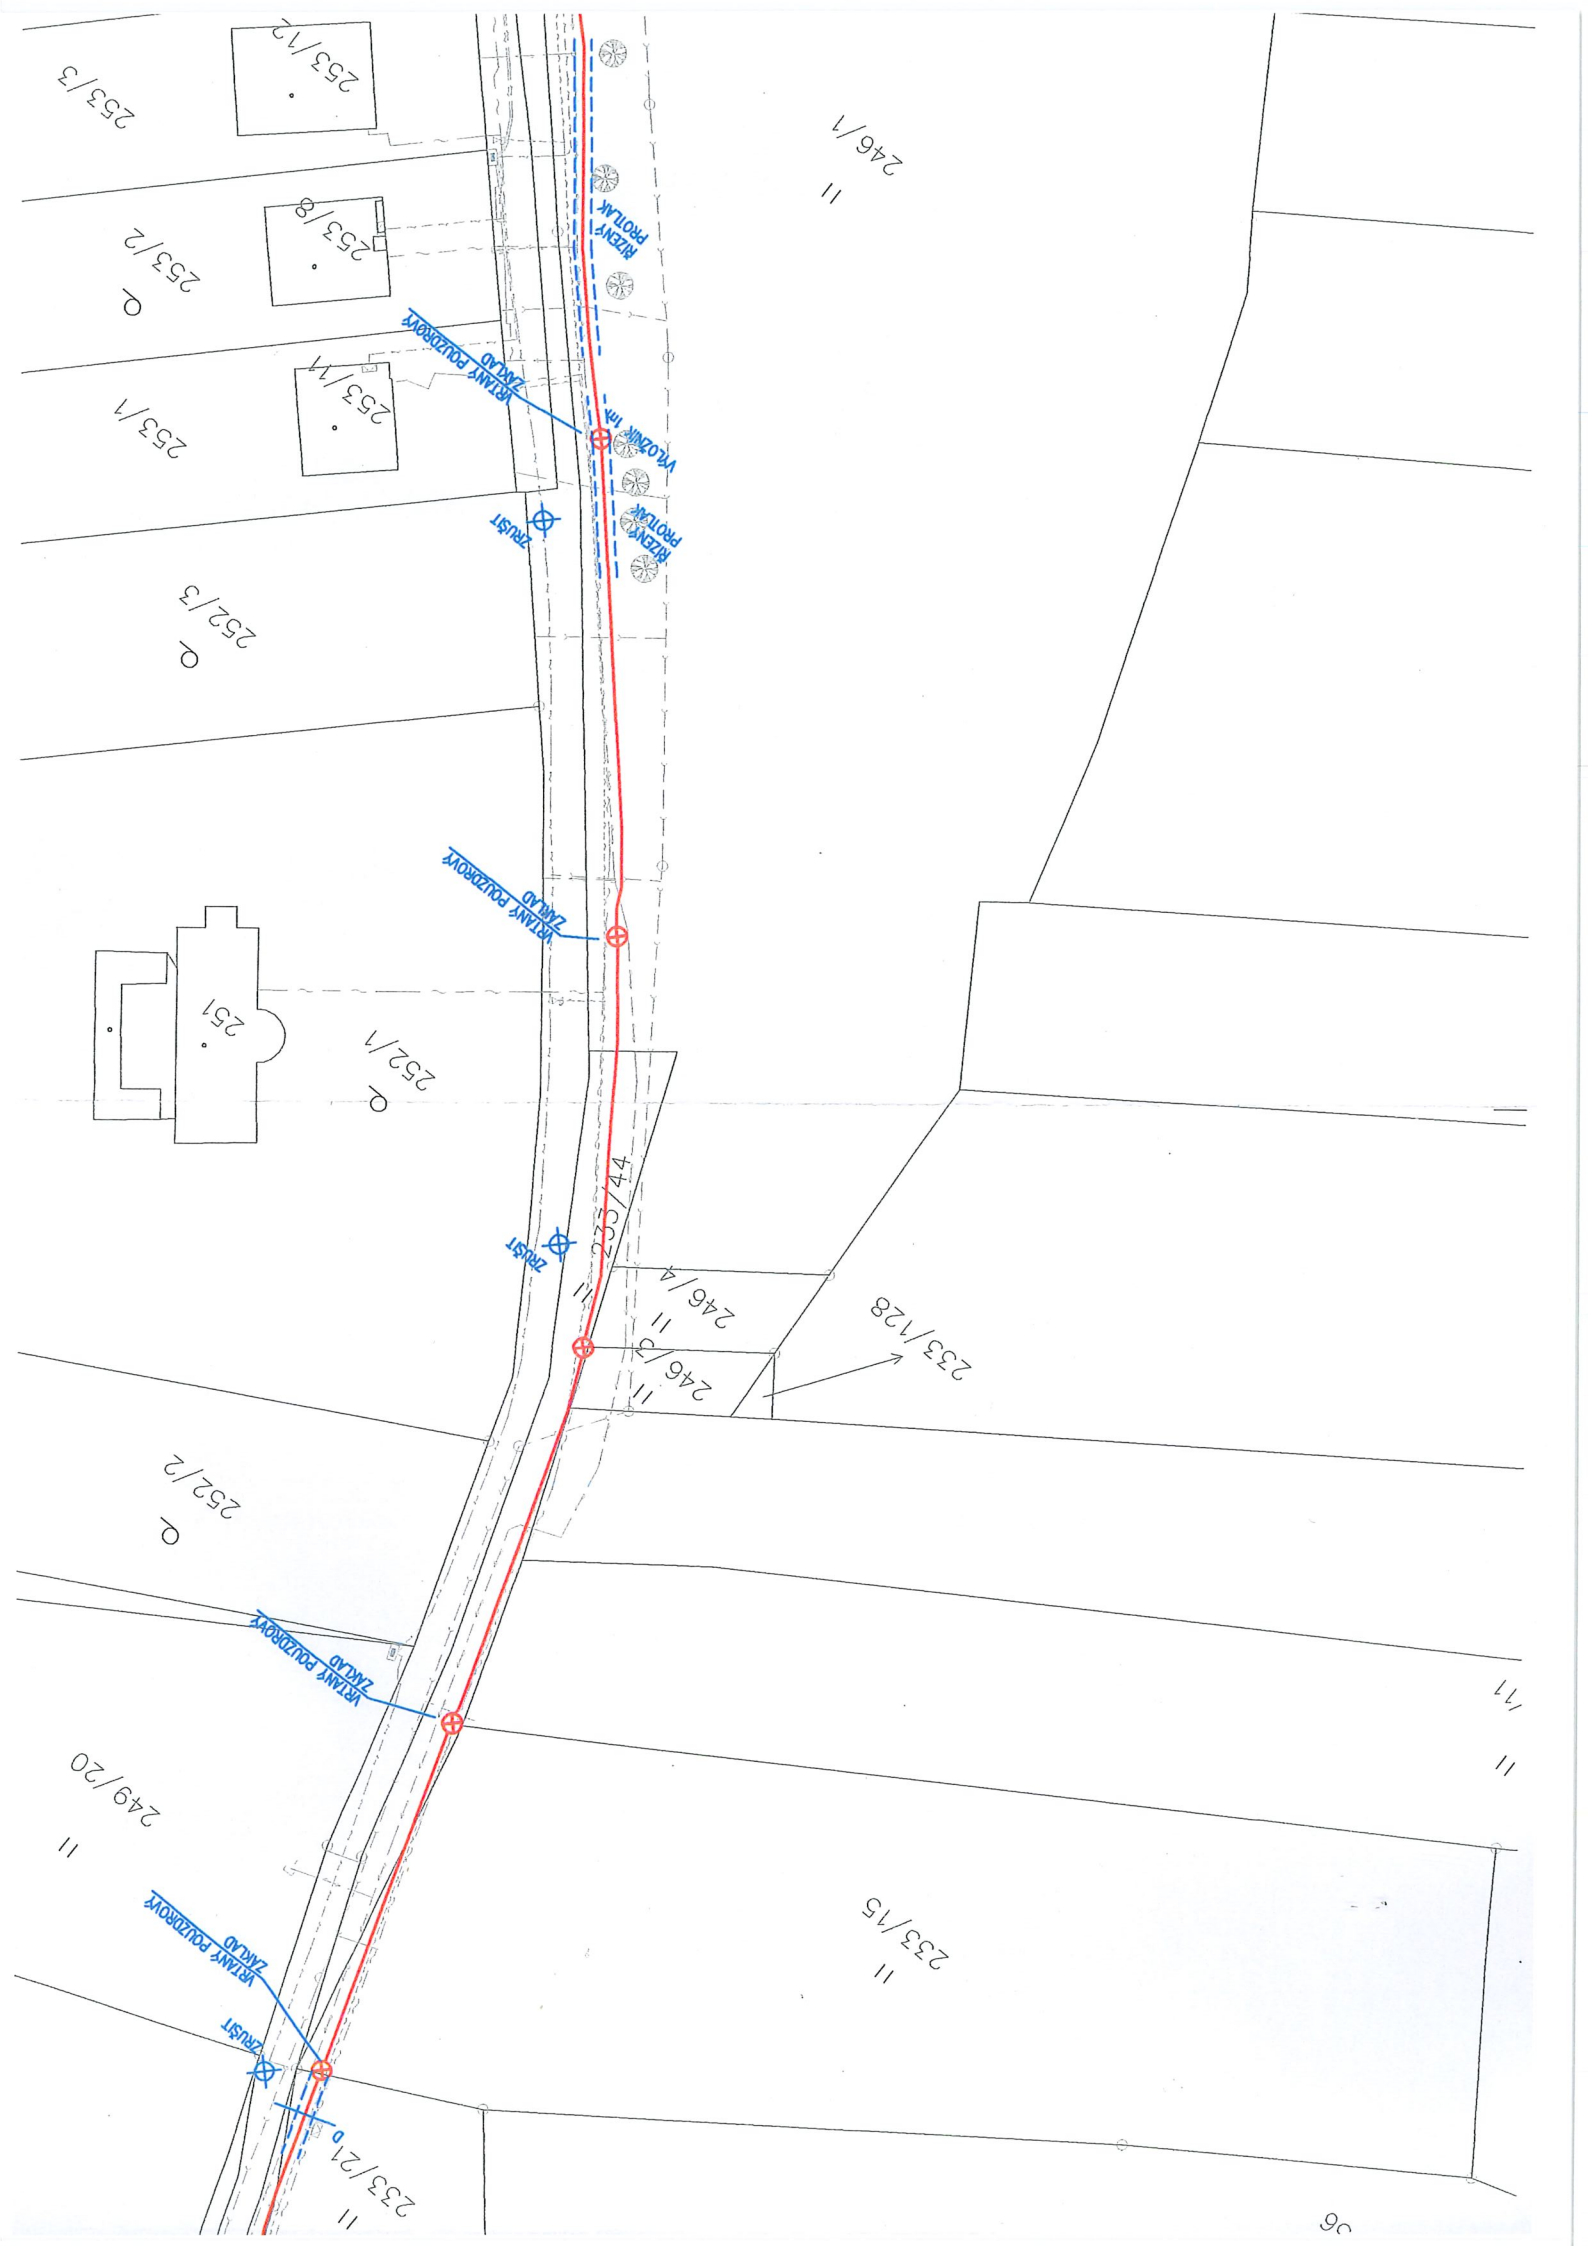





233/17

233/129
NA SAMOTACH
233/116

233/117

233/16

233/118

224/8

KRYTÝ KANÁL

224/4

224/3

224/7

233/25

233/26

224/10

224/6

224/2

224/5

224/1

206

ZAMOVY PLAZBA

224/9

223/2

223/3

KRYTÝ POUZDROVÝ

224/1

223/1

223/4

REZERVNÍ CHRANICKÁ
KOPRTEK 8110

194/6

194/10




























215

216/2

198/1

198/1

158/46

158/48

194/4

194/3

213/2

213/4

213/3

211/2

211/3

211/1

212/1

212/2

210

201/1

201/2

209/1

209/3

209/4

209/2

207

205

204

203







